

03603の横滑りに変更



※ 梁表し天井範囲を示す。

※ 外壁下地は耐力壁面材ノボパンφ9.0mmを施工
 壁倍率=2.5倍 (建設省告示第1100号)
 N50釘 四周@150 中通@150

い ろ は に ほ へ と ち り ぬ る を わ か

1階平面図 S=1/75

凡例	
	通し柱120×120
	管 柱105×105
	筋カイ: 45×90
	筋カイ: 45×90たすき掛
	火災警報器 (熱式) 天井又は壁取付
	火災警報器 (煙式) 天井又は壁取付
	排水トラップ

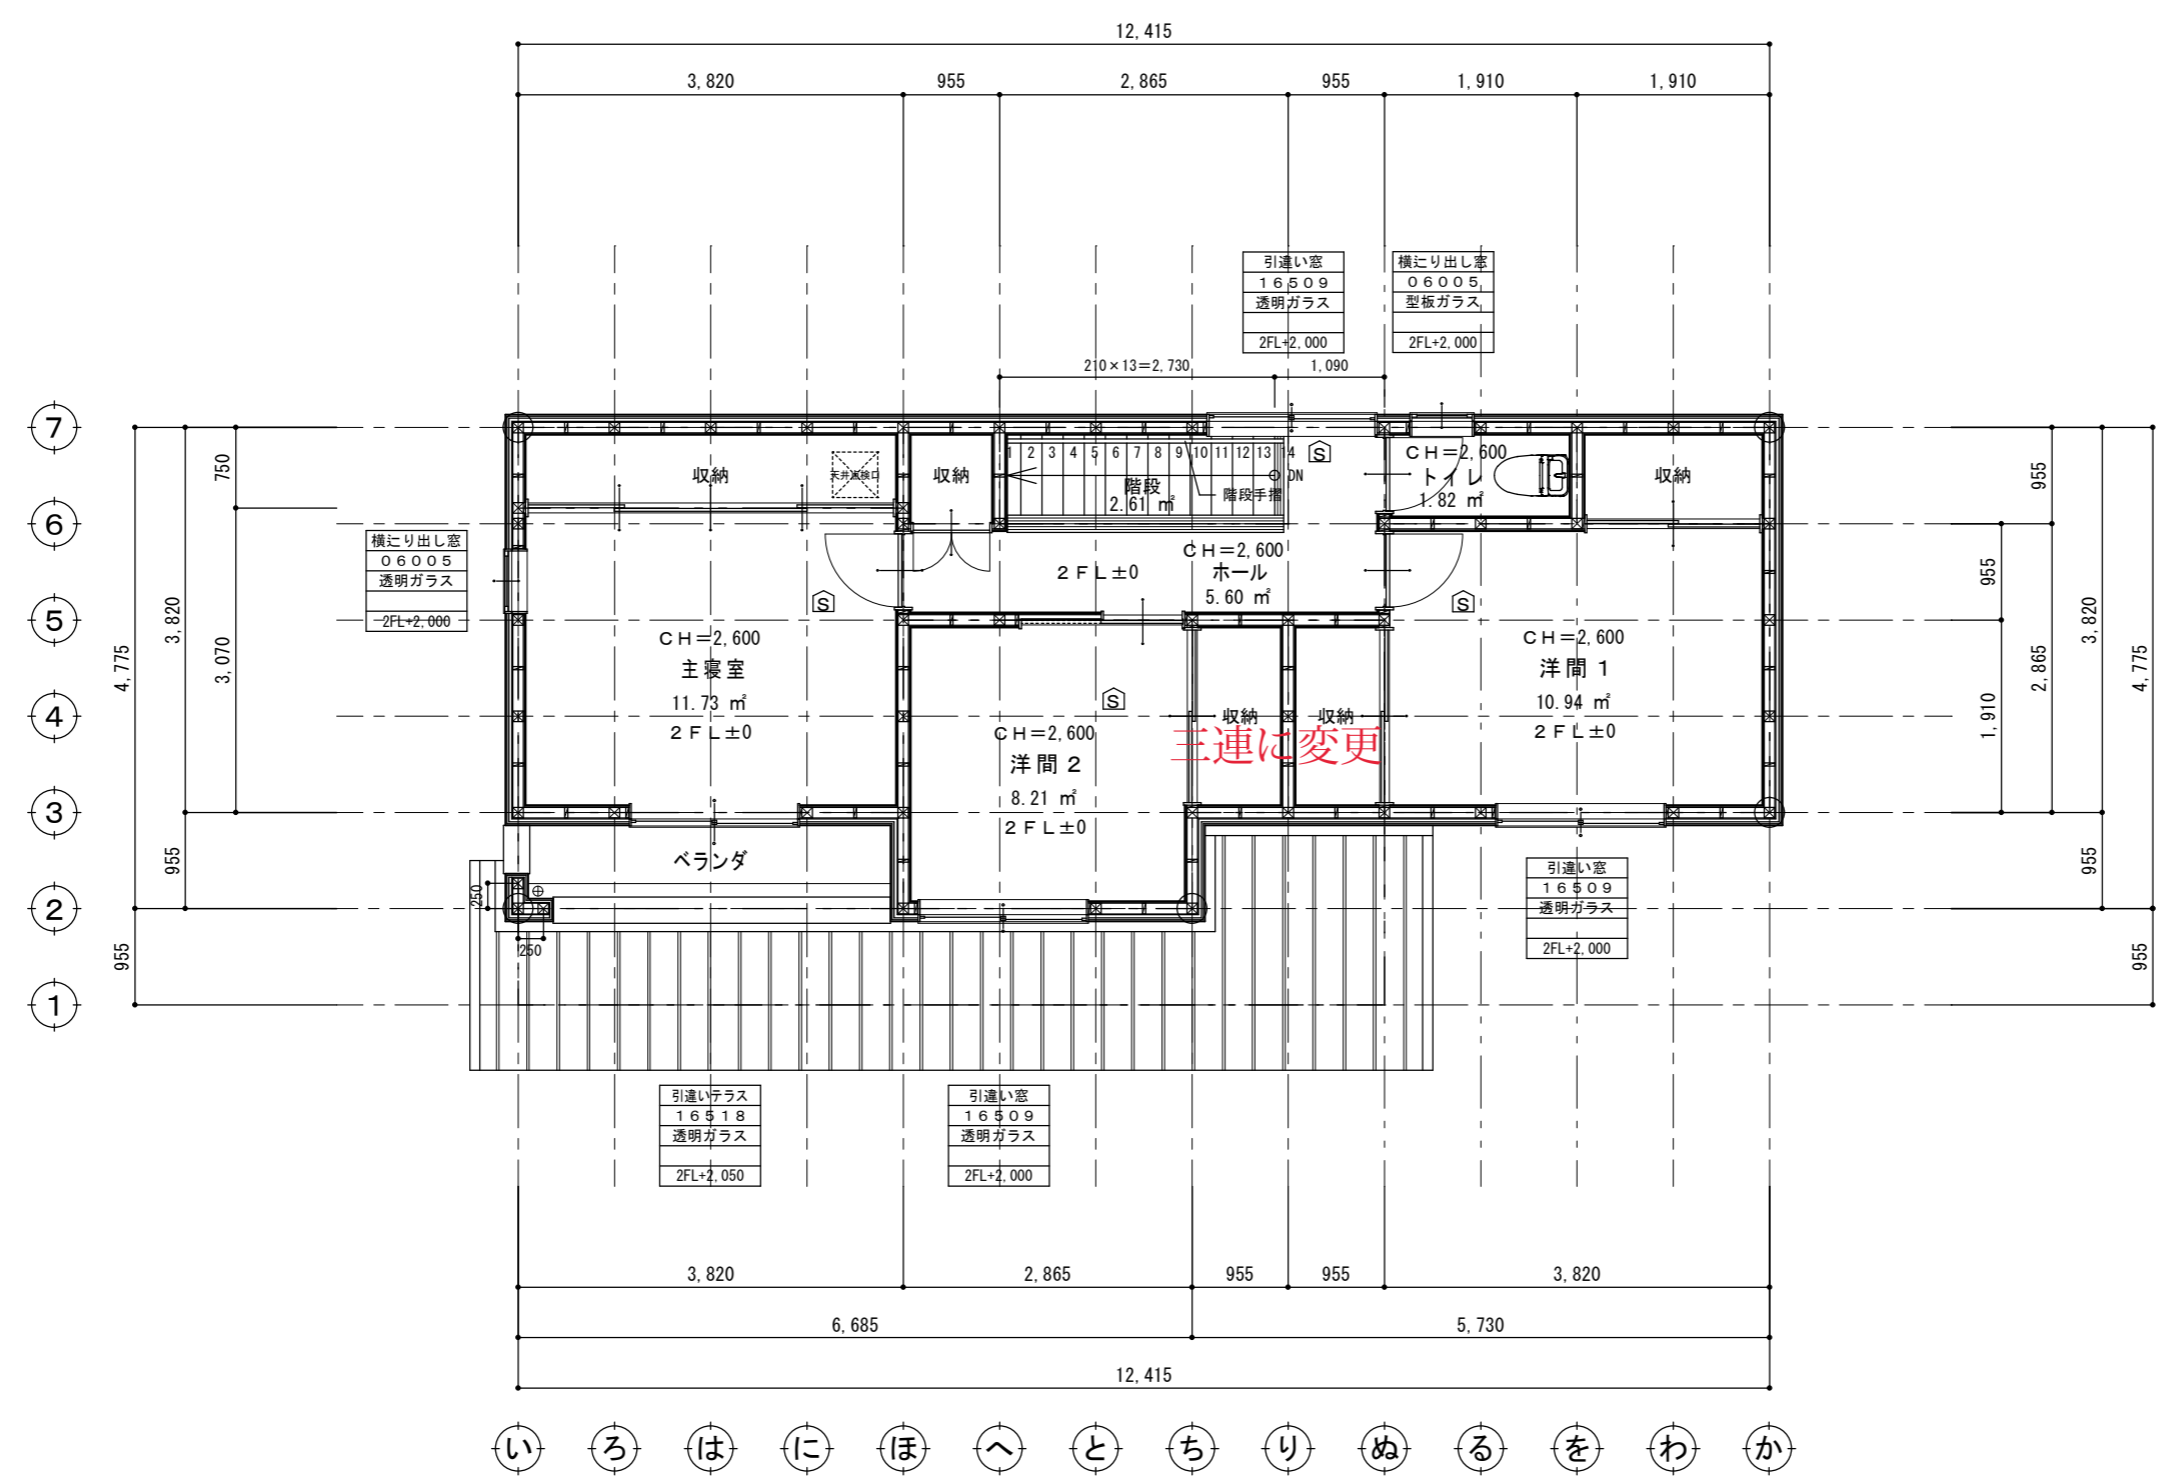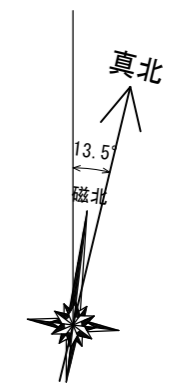


2階平面図 S=1/75


階 段	
有効巾	750以上
ケ上げ	214.3
踏面	210

※ 外壁下地は耐力壁面材ノボパン ϕ 9.0mmを施工
 壁倍率=2.5倍 (建設省告示第1100号)
 N50釘 四周@150 中通@150


凡 例	
	通し柱120×120
	管 柱105×105
	筋カイ : 45×90
	筋カイ : 45×90たすき掛
	火災警報器 (熱式) 天井又は壁取付
	火災警報器 (煙式) 天井又は壁取付
	排水トラップ

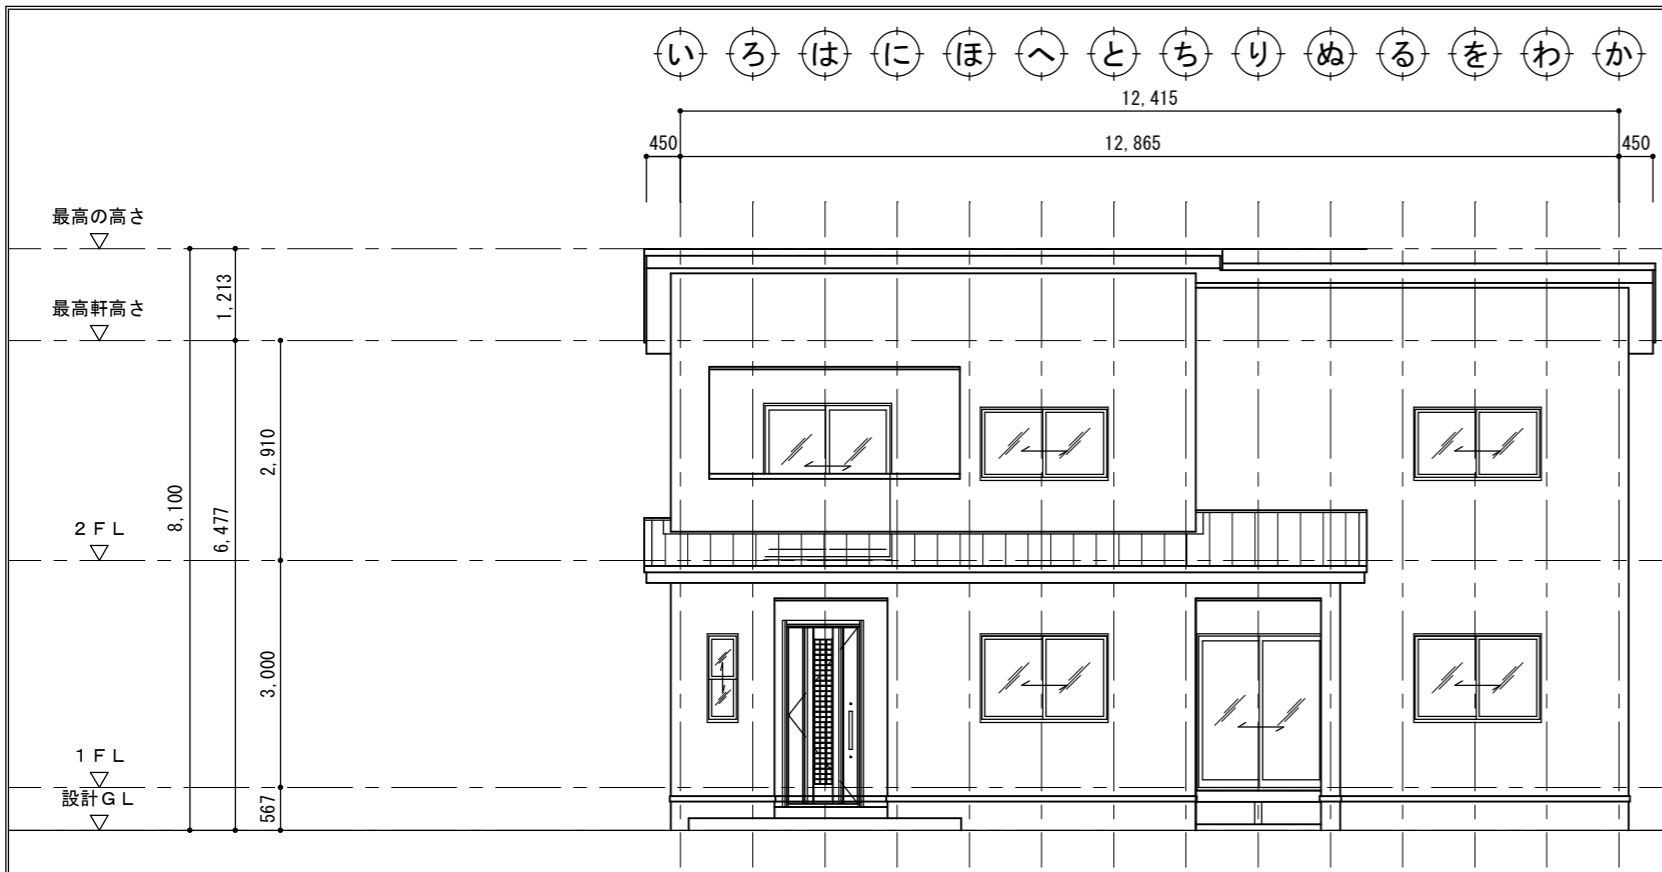


南立面図 S=1/100

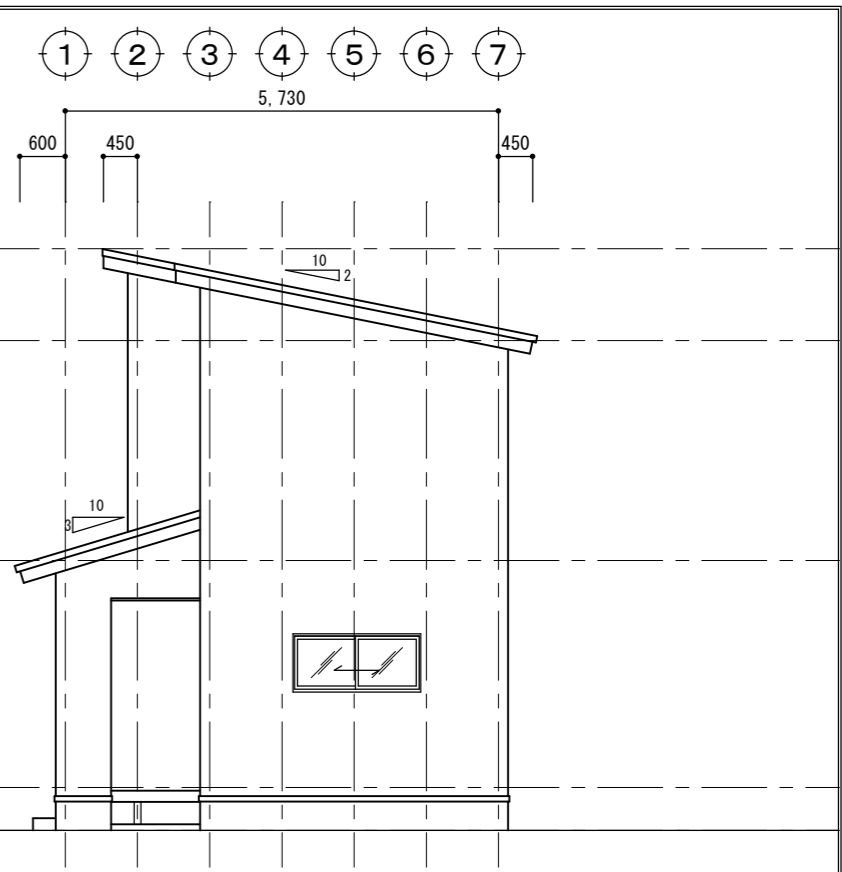

東立面図 S=1/100

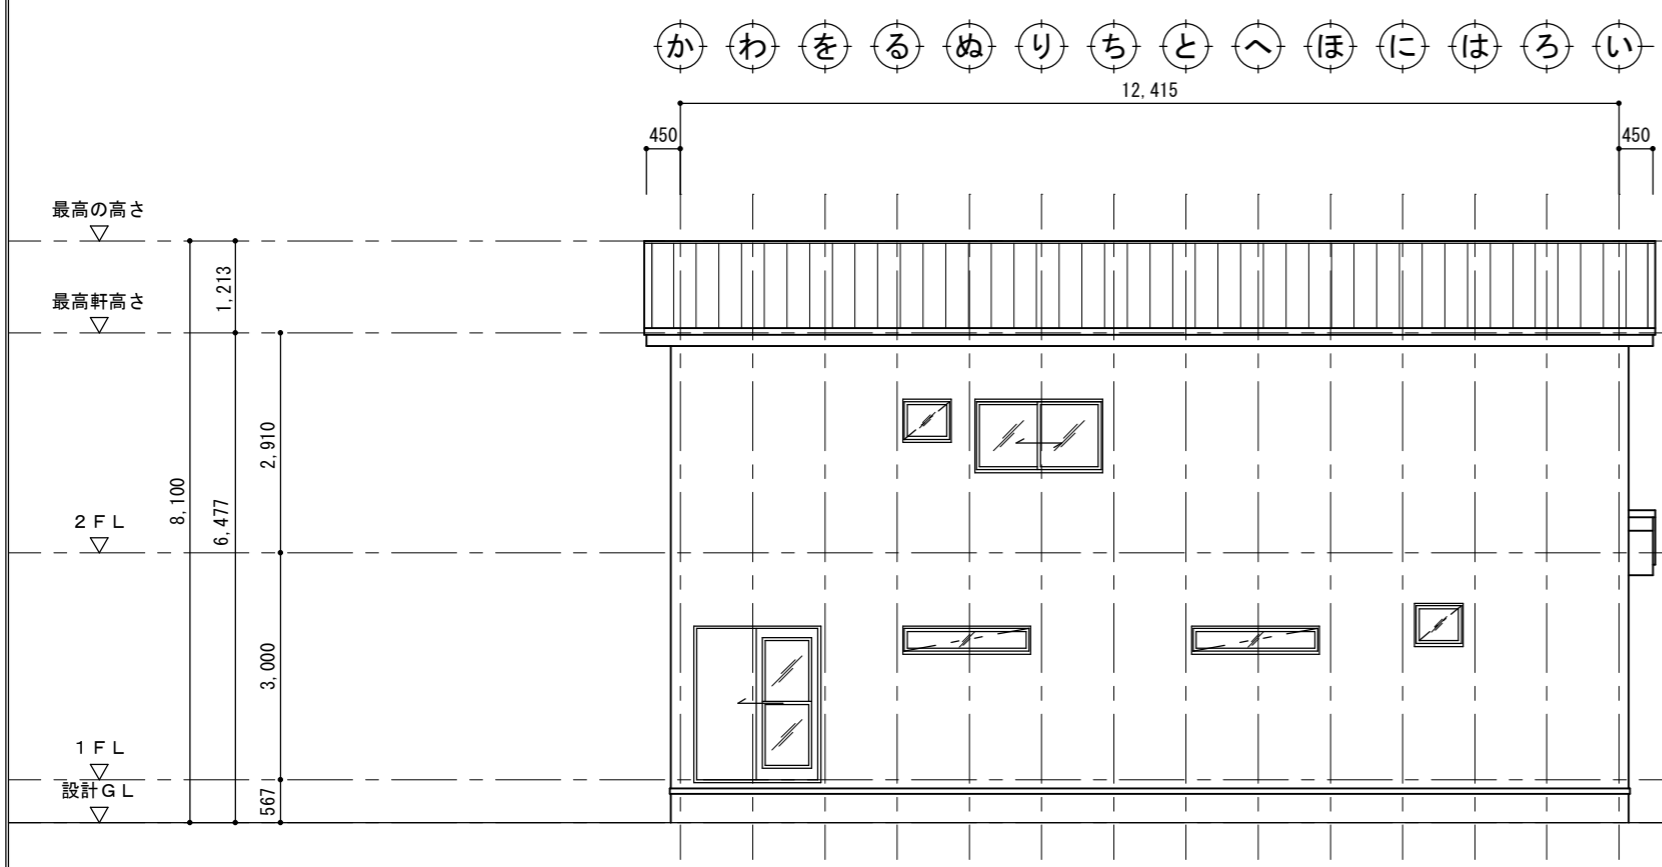


北立面図 S=1/100

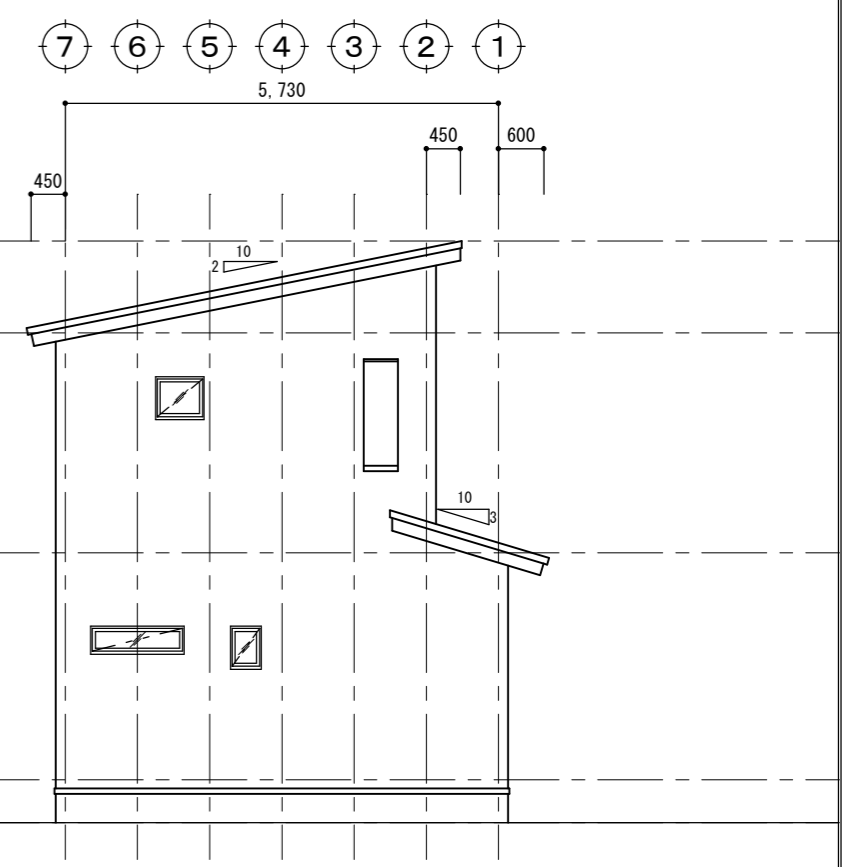

西立面図 S=1/100

		深見建築設計一級建築士事務所 〒792-0864 愛媛県新居浜市東雲町3-2-13 TEL/(0897) 33-3075 FAX/(0897) 47-3055 一級建築士事務所 愛媛県知事登録 第3223号 一級建築士登録番号 建設大臣 第184335号 深見 兼司	日付 2022.02	工事名称 上原三丁目分譲住宅新築工事	図面番号 7
			縮尺 S=1/100	立面図	

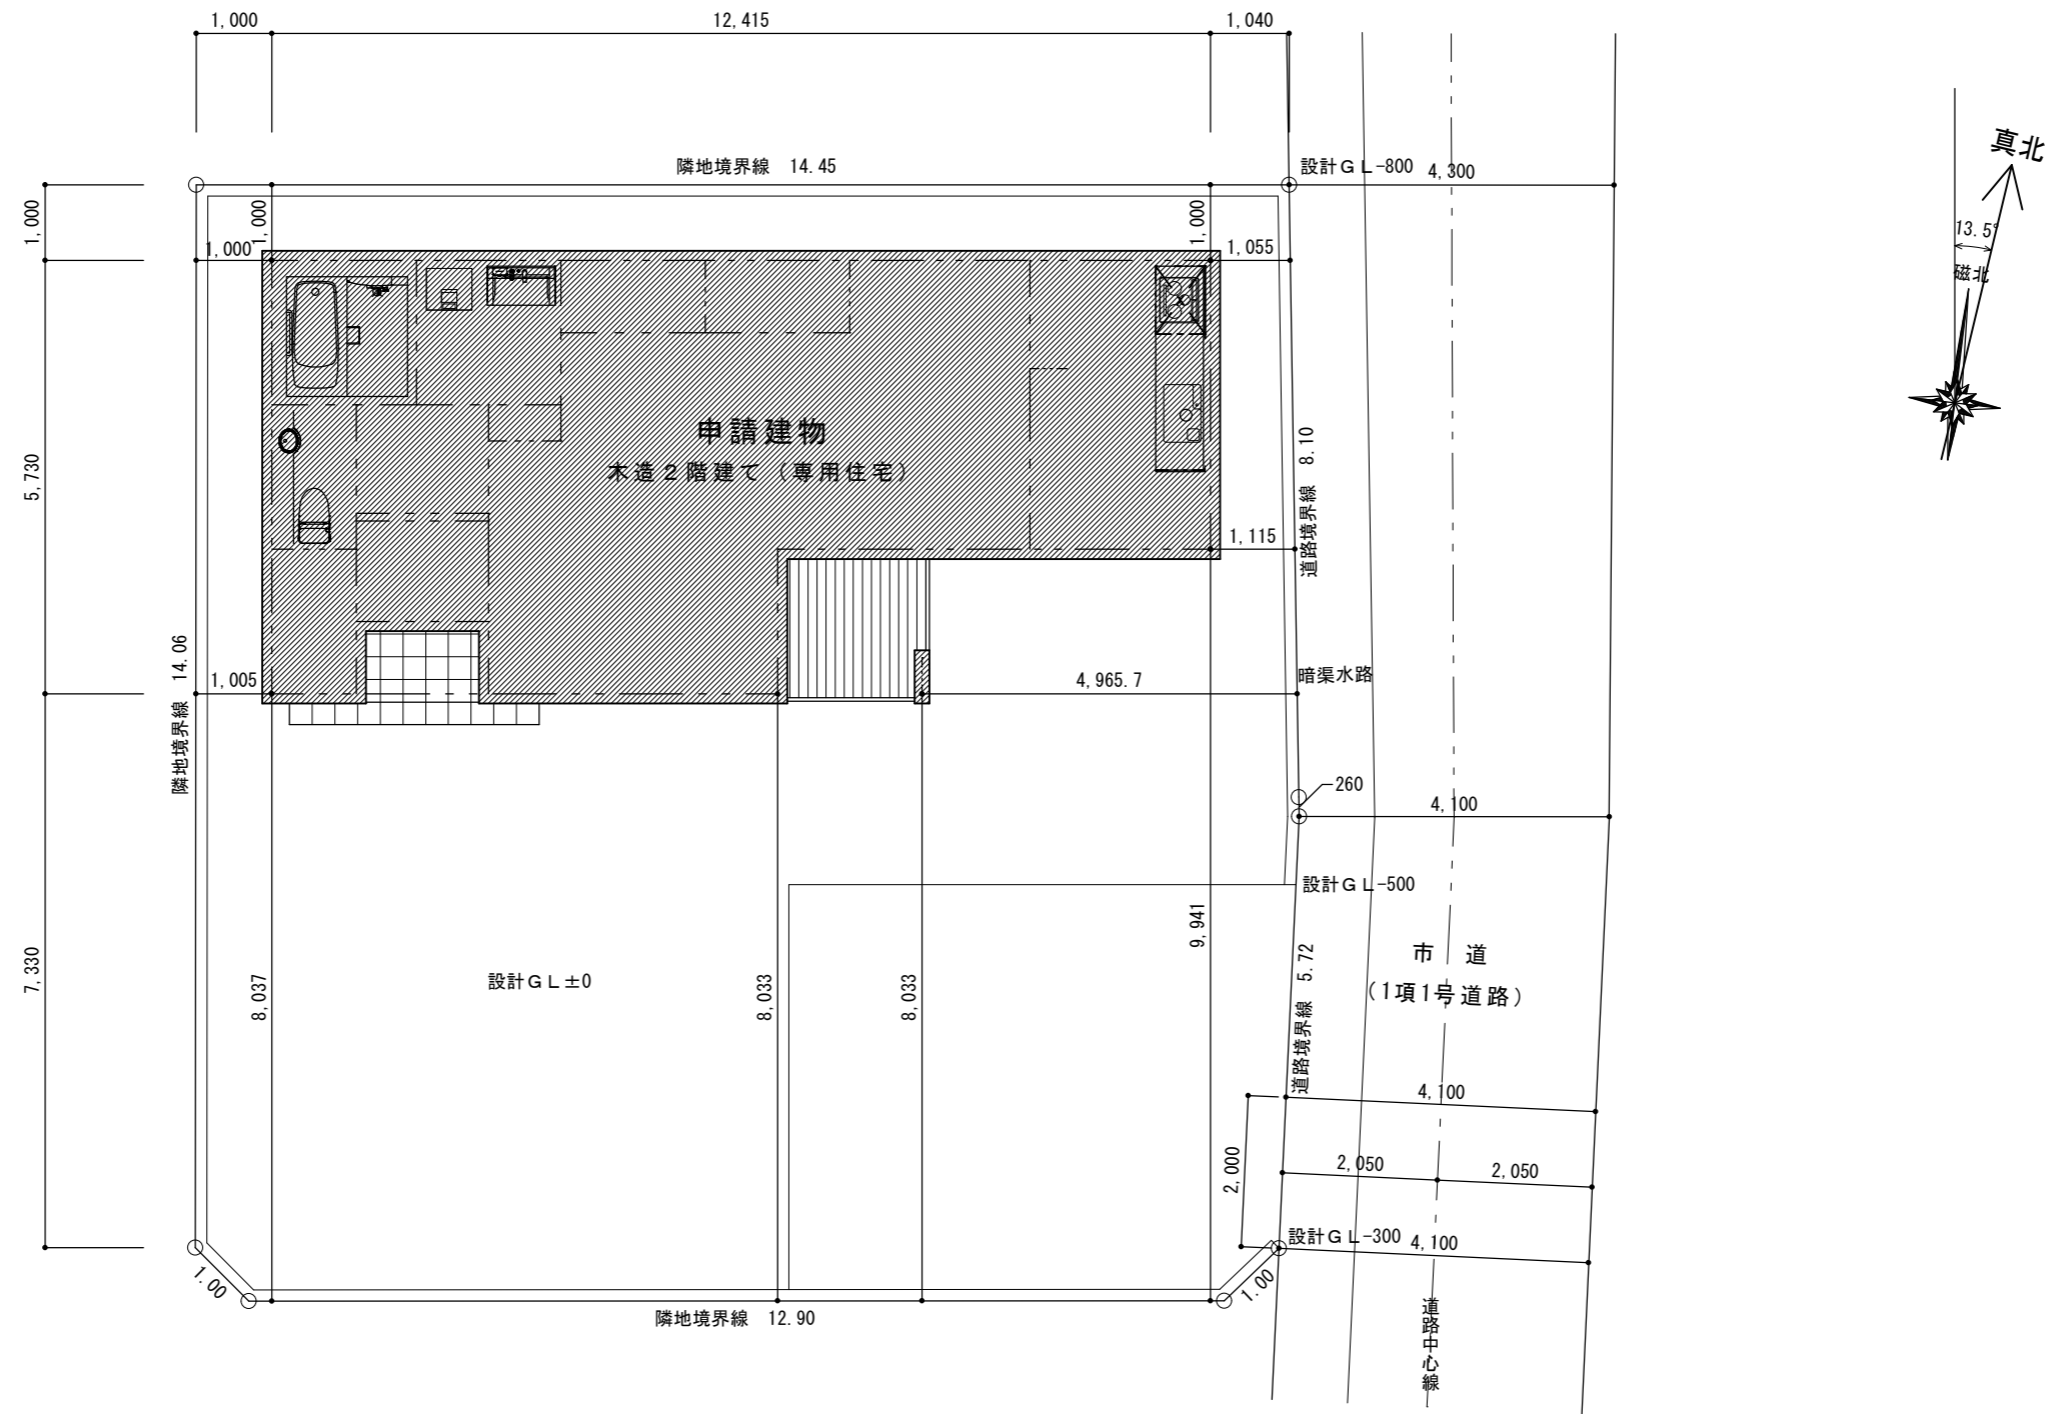

深見建築設計一級建築士事務所
 〒792-0864 愛媛県新居浜市東雲町3-2-13
 TEL/(0897)33-3075 FAX/(0897)47-3055
 一級建築士事務所 愛媛県知事登録 第3223号
 一級建築士登録番号 建設大臣 第184335号 深見 兼司

日付	2022.02
----	---------

工事名称	上原三丁目分譲住宅新築工事	
図面名称	敷地配置図	縮尺 S=1/100

図面番号	2
------	---