



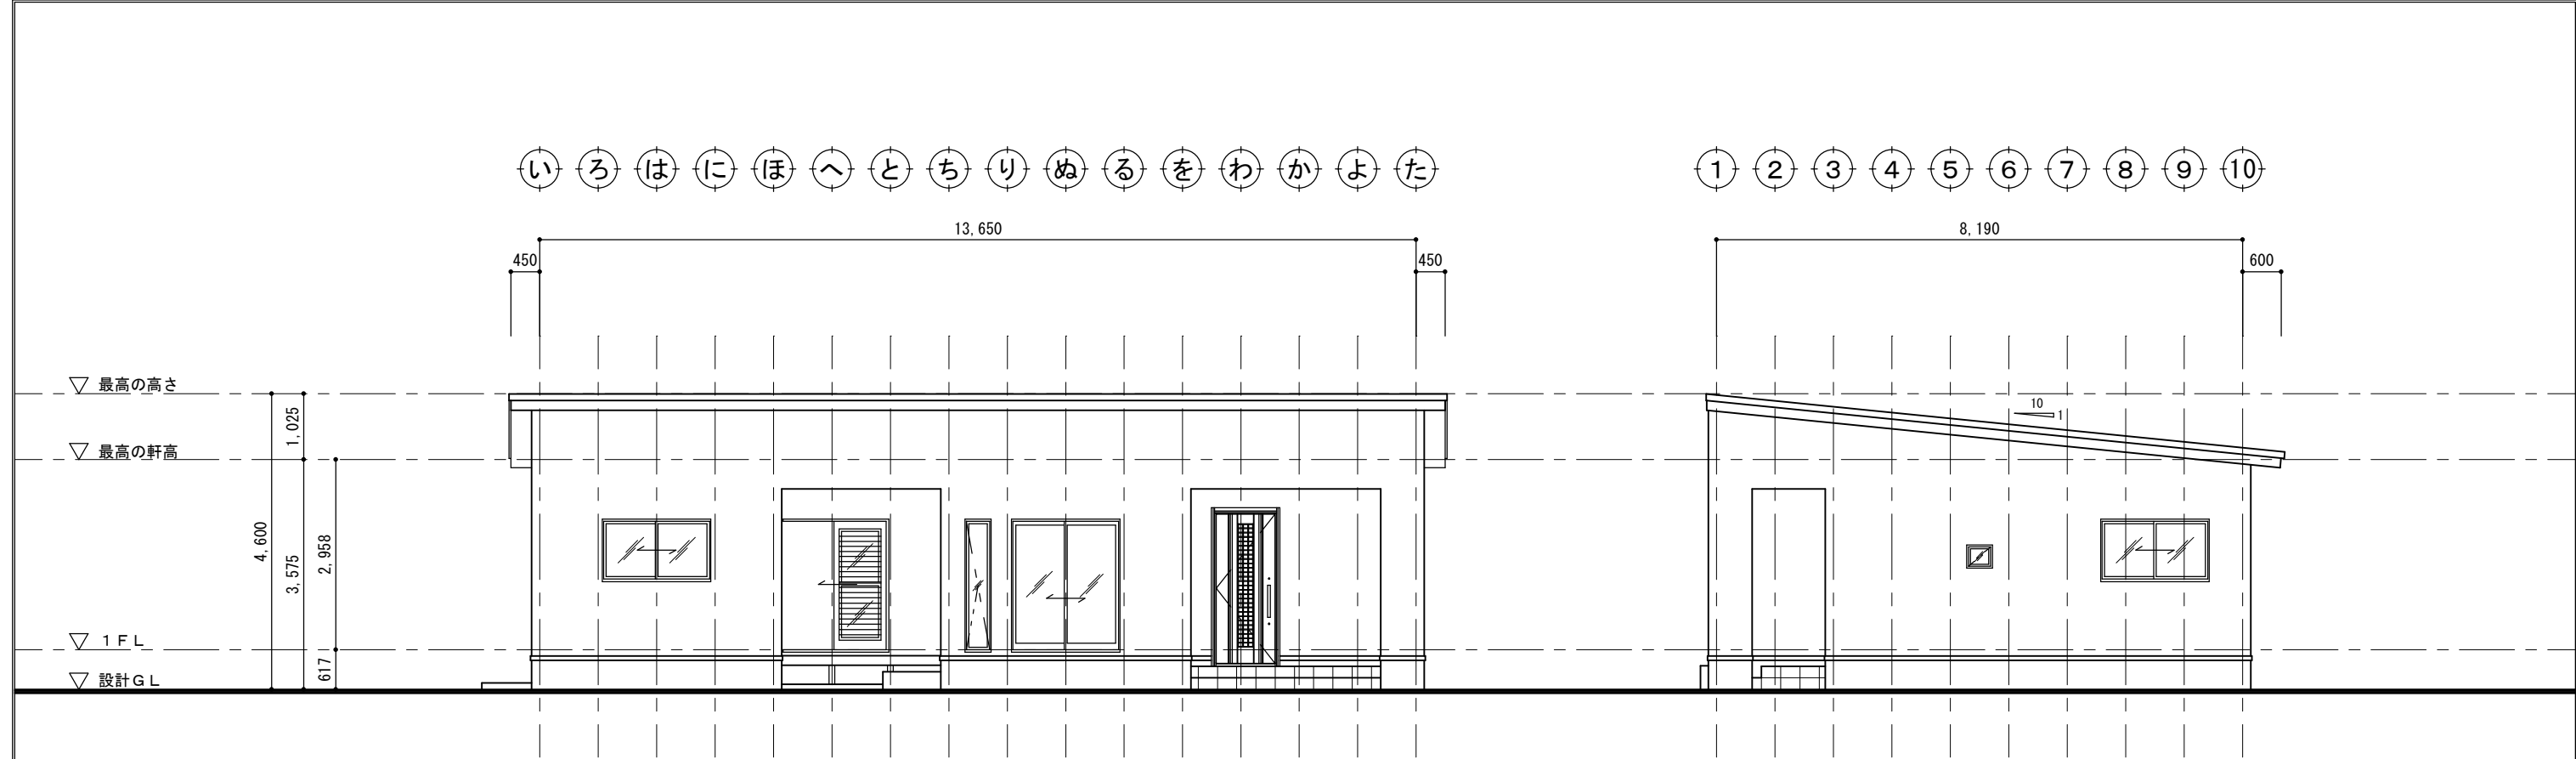

南立面図 S = 1/100


東立面図 S = 1/100

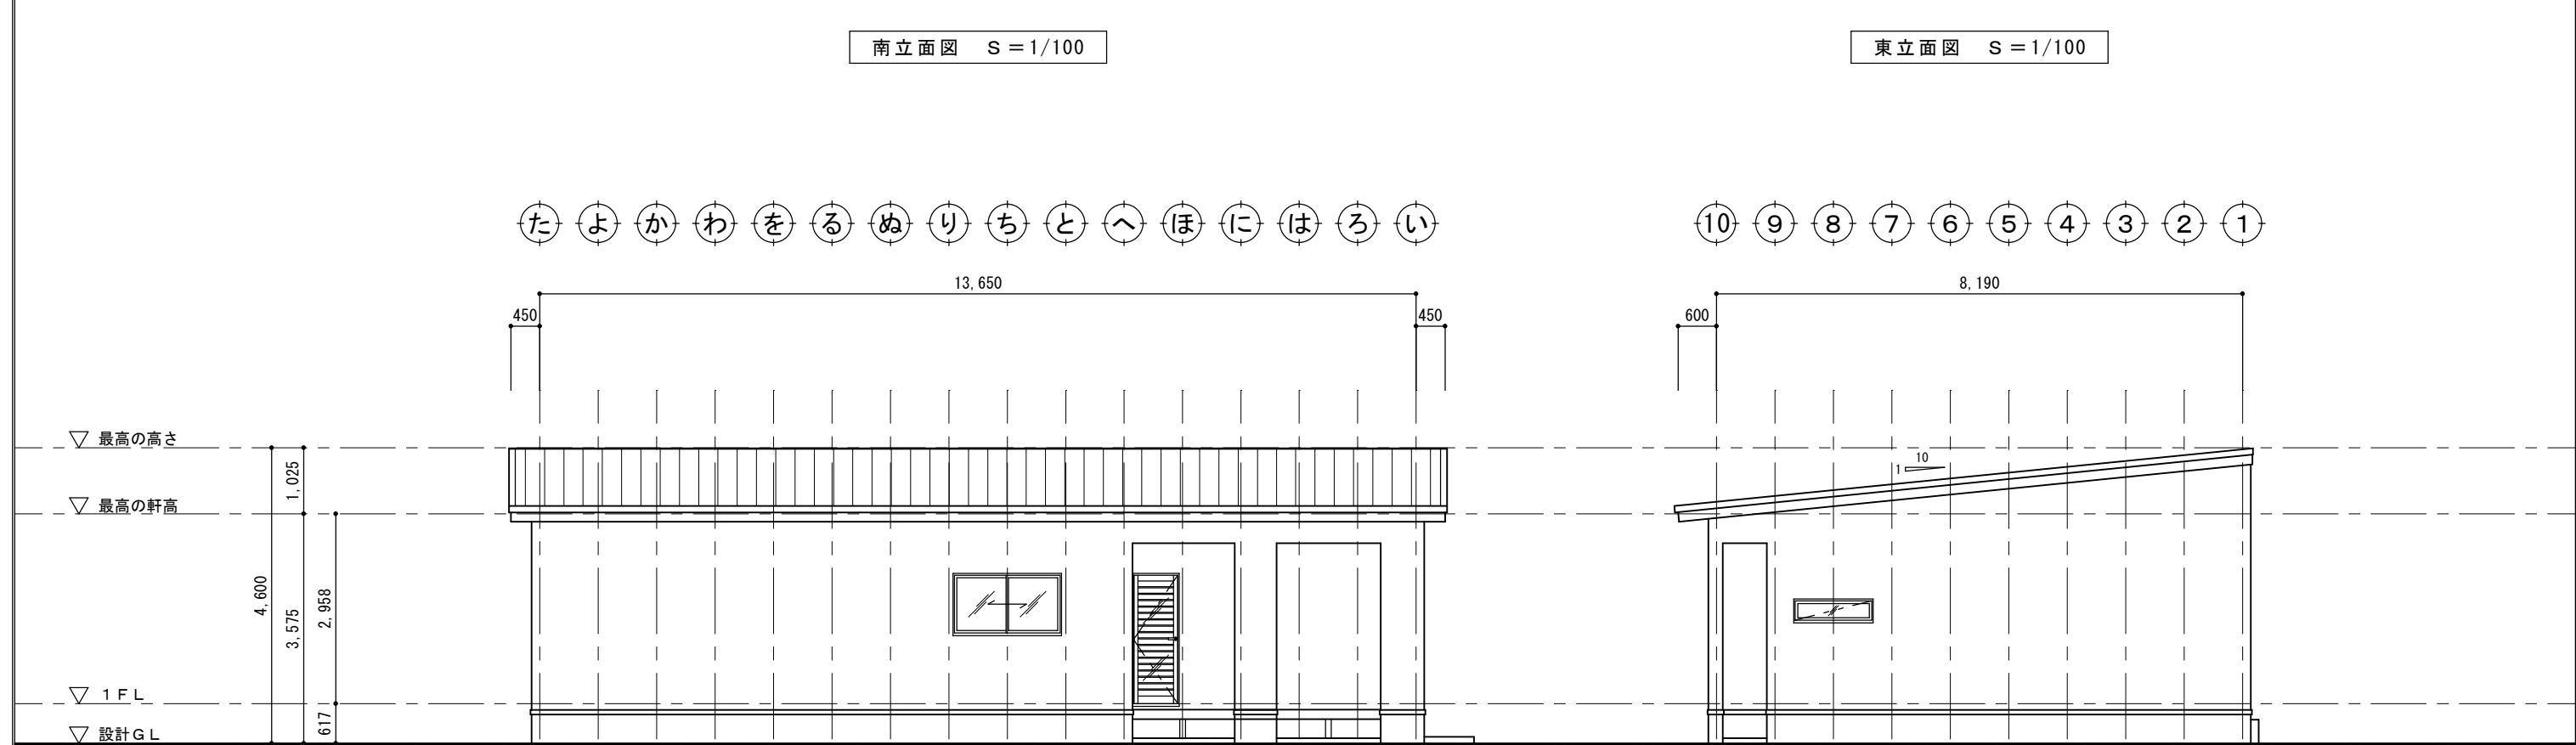

北立面図 S = 1/100

西立面図 S = 1/100

		深見建築設計一級建築士事務所 〒792-0864 愛媛県新居浜市東雲町3-2-13 TEL / (0897) 33-3075 FAX / (0897) 47-3055 一級建築士事務所 愛媛県知事登録 第3223号 一級建築士登録番号 建設大臣 第184335号 深見 兼司	日付 2024.07	工 事 名 称 (株)白川建設上原三丁目分譲住宅新築工事		図 面 番 号 7
				図 面 名 称 立 面 図	縮 尺 S=1/100	

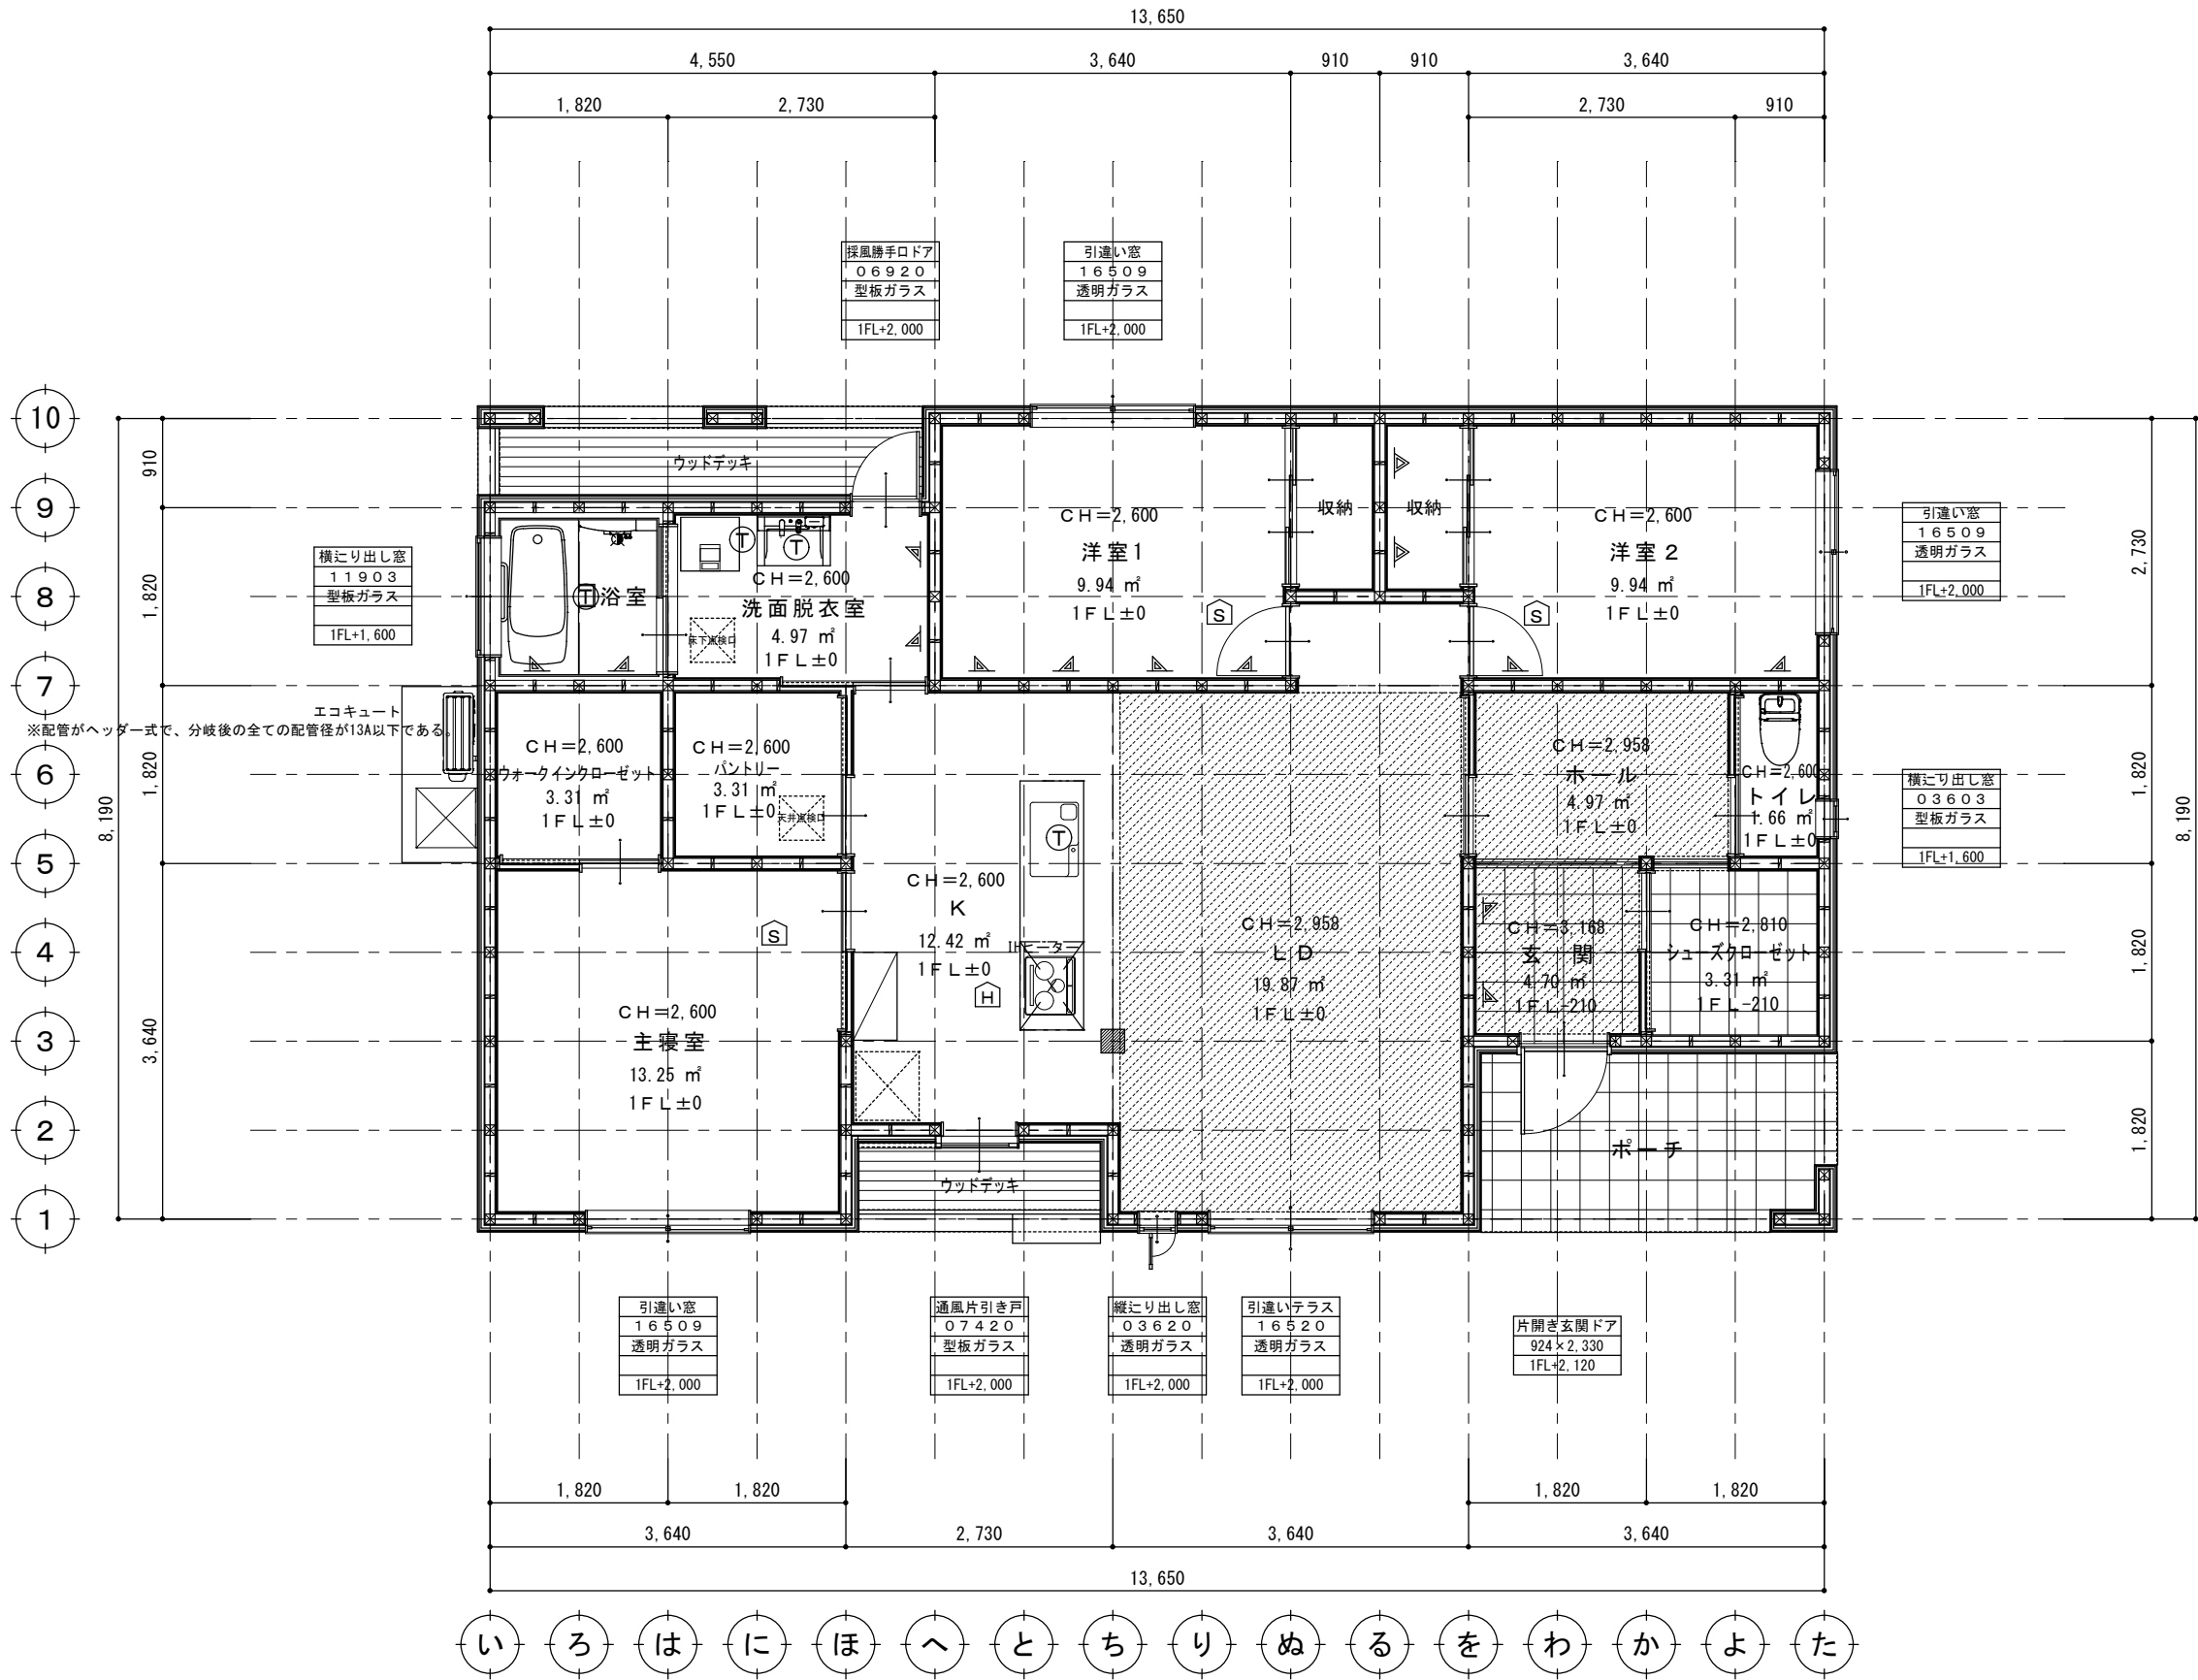

※ 外壁下地は耐力壁面材ノボパン®9.0mmを施工
壁倍率=2.5倍（建設省告示第1100号）
N50釘 四周@150 中通@150

凡 例	
	通し柱120×120
	管 柱105×105
	筋カイ：45×90
	筋カイ：45×90たすき掛
	火災警報器（熱式）天井又は壁取付
	火災警報器（煙式）天井又は壁取付
	排水トラップ